



- NUOVO TRATTO di STRADA - SEZIONE TIPO -

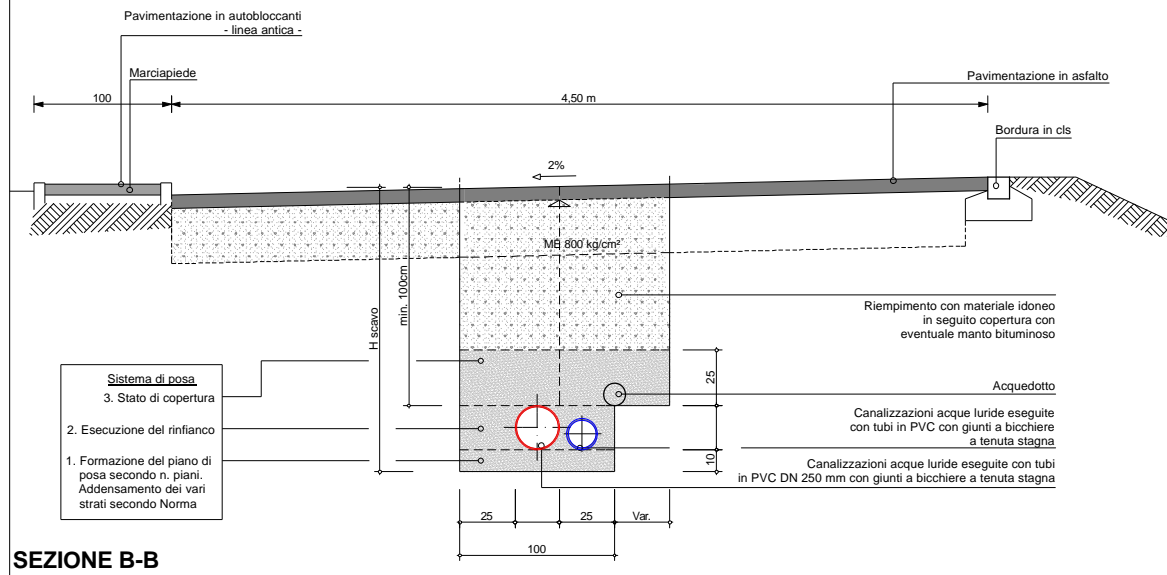

SEZIONE B-B


- AREA PARGHEGGIO SEZIONE TIPO -

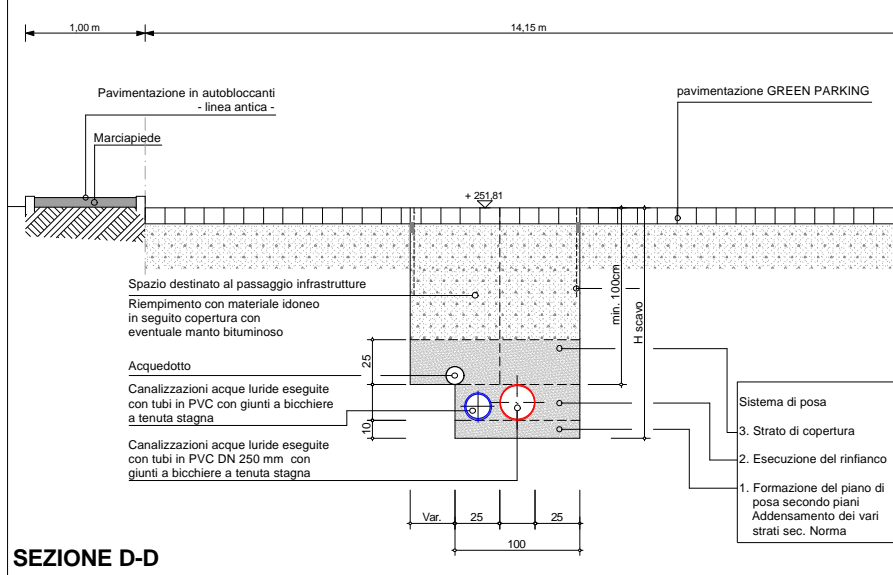

SEZIONE D-D

TABELLA URBANIZZAZIONI	
ESISTENTI	DI PROGETTO
Fognatura comunale	Doppia canalizzazione all'interno del comparto
Acquedotto comunale	Acque scure - Tubo PE-PVC D = 125/200
	Acque chiare - Tubo PVC D = 125/300
	Allacciamento acquedotto
	Pozzetti ispezione
	Illuminazione interna
	Allacciamento alla rete telefonica con tubazioni interrato
Linea elettrica aerea	Allacciamento alla rete enel con tubazioni interrato
Reta Metano	Allacciamento alla rete metano con tubazioni interrato
	Condotta drenante

URBANIZZAZIONI approvate  
con Autorizzazione Paesaggistica e Permesso di Costruire n. 47/2005 del 02/08/2005

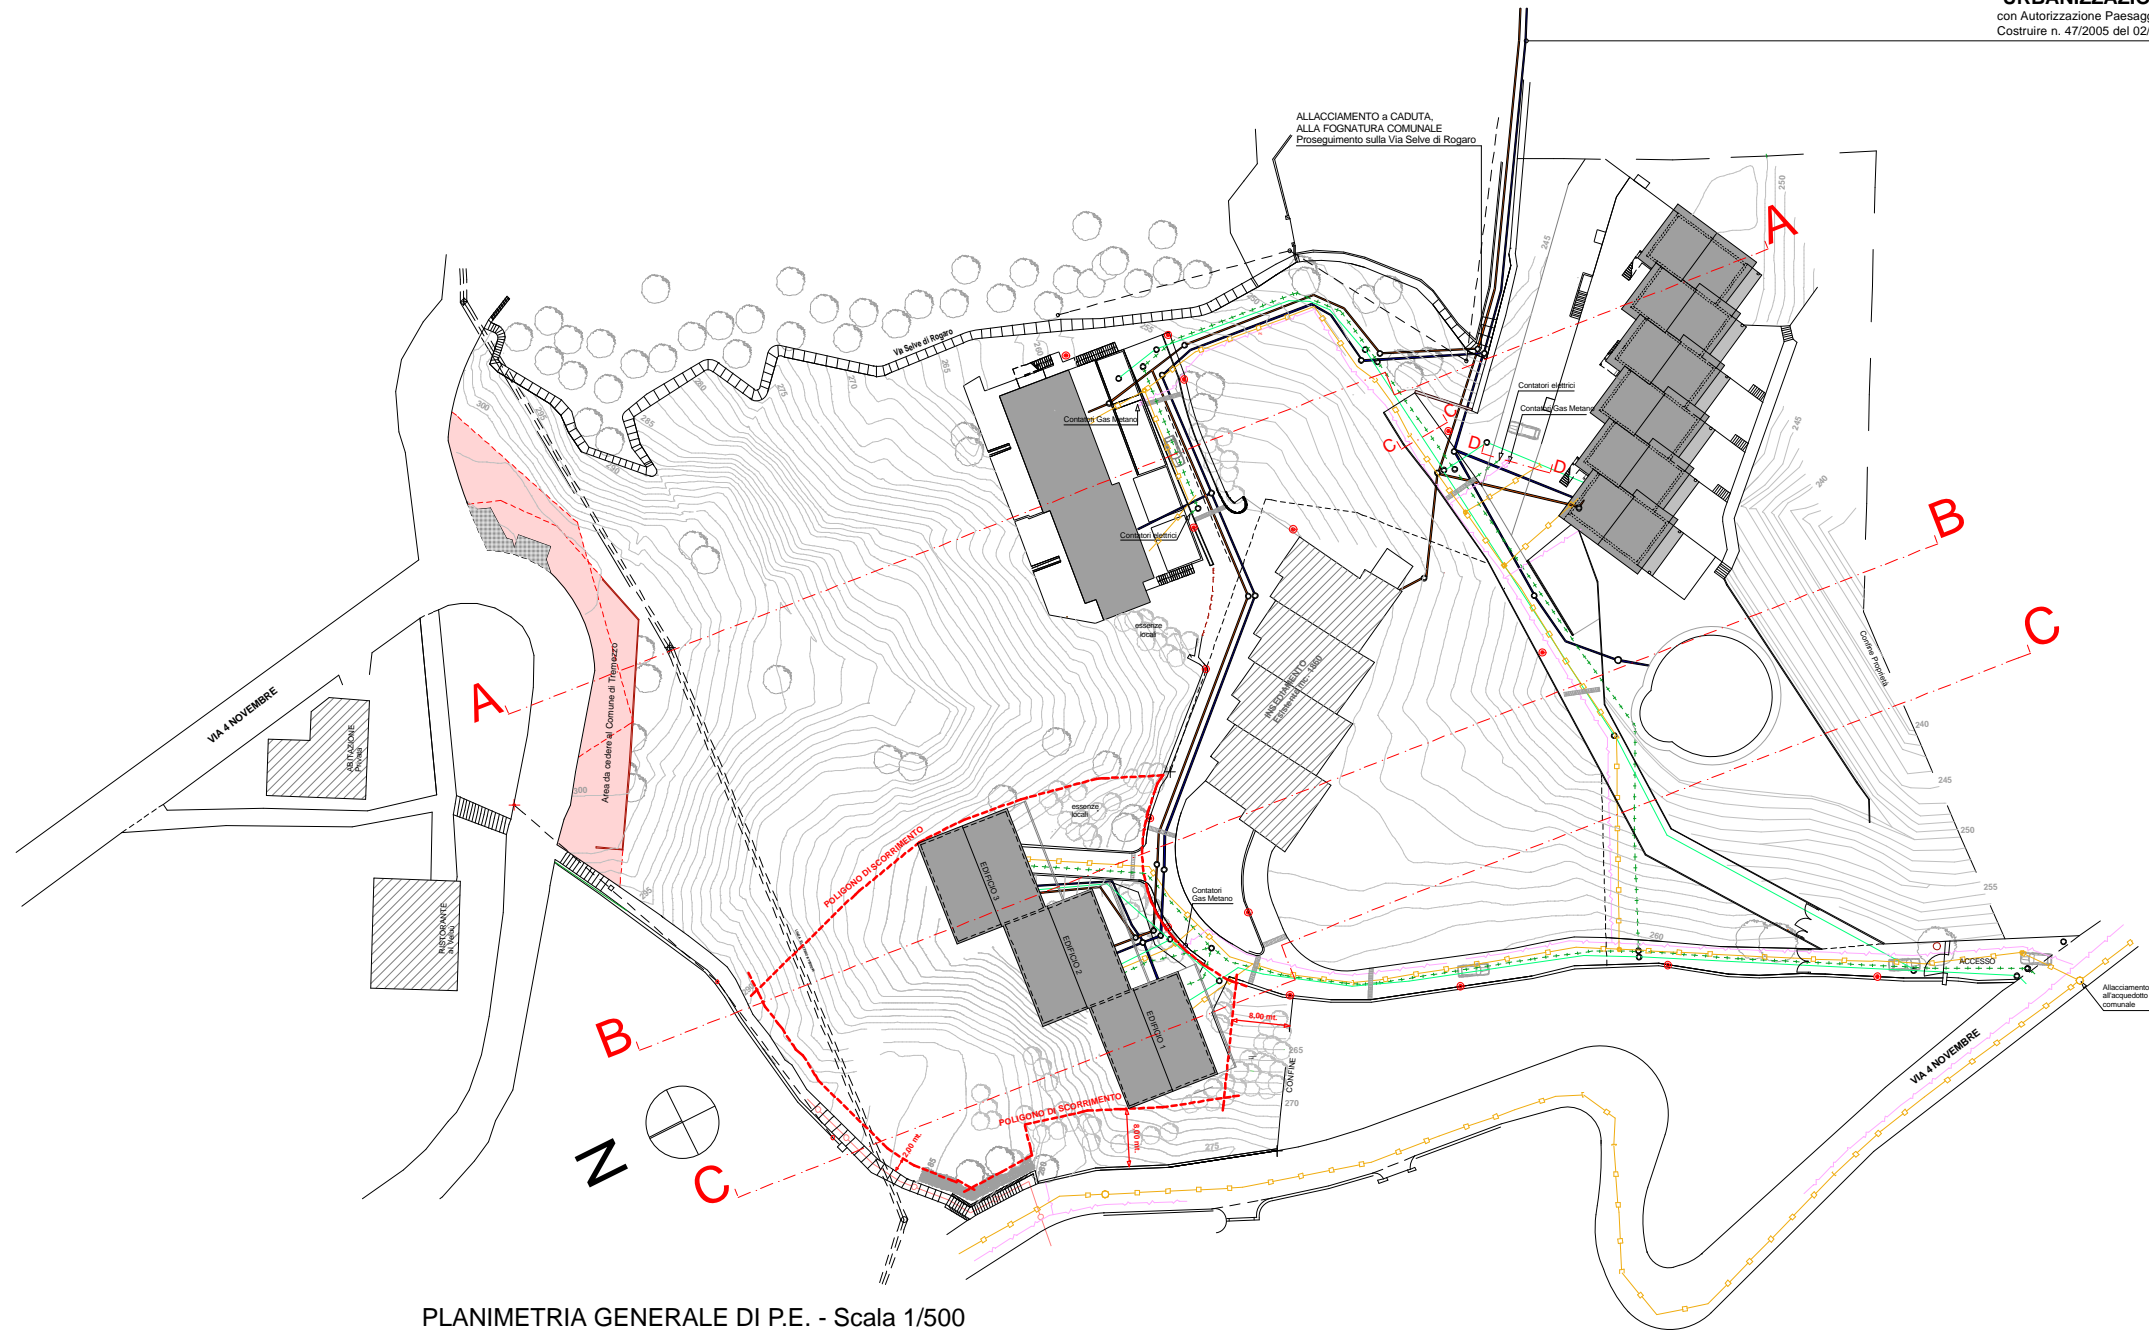

PLANIMETRIA GENERALE DI P.E. - Scala 1/500

COMUNE DI TREMEZZO  
Provincia di Como

OGGETTO: Legge Regionale n° 23/06/1997 n. 23  
P.E. VIA 4 NOVEMBRE  
Variante al P.E. originario approvato  
con Delibera del C.C. n. 4 del 06/04/2004

PROGETTO DI VARIANTE - URBANIZZAZIONI  
Planimetria Generale - Sezioni tipo

Data: Gennaio 2013 Scale: Planim. 1/500  
Sezioni 1/20

N. 47712 Tavola 5 di 6

Ing. Caronti Enrico  
Via Canturina n° 34  
22100 Como (Co)  
Tel. 031/932179  
fax. 0344/932179  
e-mail: studio.ing.caronti@virgilio.it  
iscrizione all'albo degli ingegneri della provincia di Como n° 1358

Geom. Stefano  
Casarrelli  
Via IV Novembre 25  
22019 Tremezzo (Co)  
Tel./Fax. 0344/42261  
Cell. 338/6222500  
e-mail: geo1@casarrellistudio.it  
iscrizione all'albo dei geometri della provincia di Como n° 1912

LAVEDO s.r.l.  
COMITENTE

Revisori  
REVISIONE GENNAIO 2014  
in seguito a Parere della Soprintendenza per i beni architettonici paesaggistici di Milano  
(prot. n. 25924.BB.NN del 17.01.2014)

PROGETTO DI VARIANTE - Urbanizzazioni  
al P.E. approvato con Delibera di C.C. n. 4 del 06/04/2004